


**STOCK** 1. OG  
**LAGE** Nord  
**ZIMMER** 2  
**FLÄCHE** 69.7 m<sup>2</sup> (inkl. gemeinsame Fläche)  
**MIETZINS (INKL. NK)** CHF 1200.-/Monat

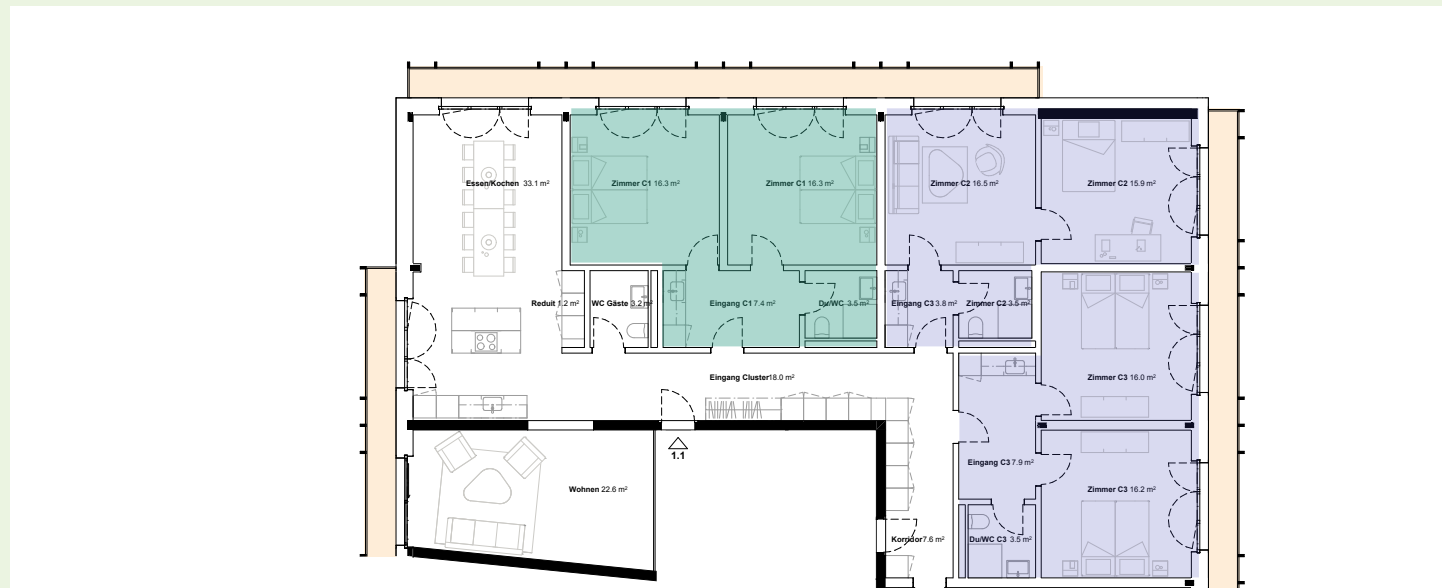

- Private Räume
- Private Räume andere Clusterbewohner
- gemeinsame Fläche 97m<sup>2</sup>
- Zuschaltzimmer (im 2. OG) für beide Cluster
- Balkon

# Clusterwohnung 1.1 C1