
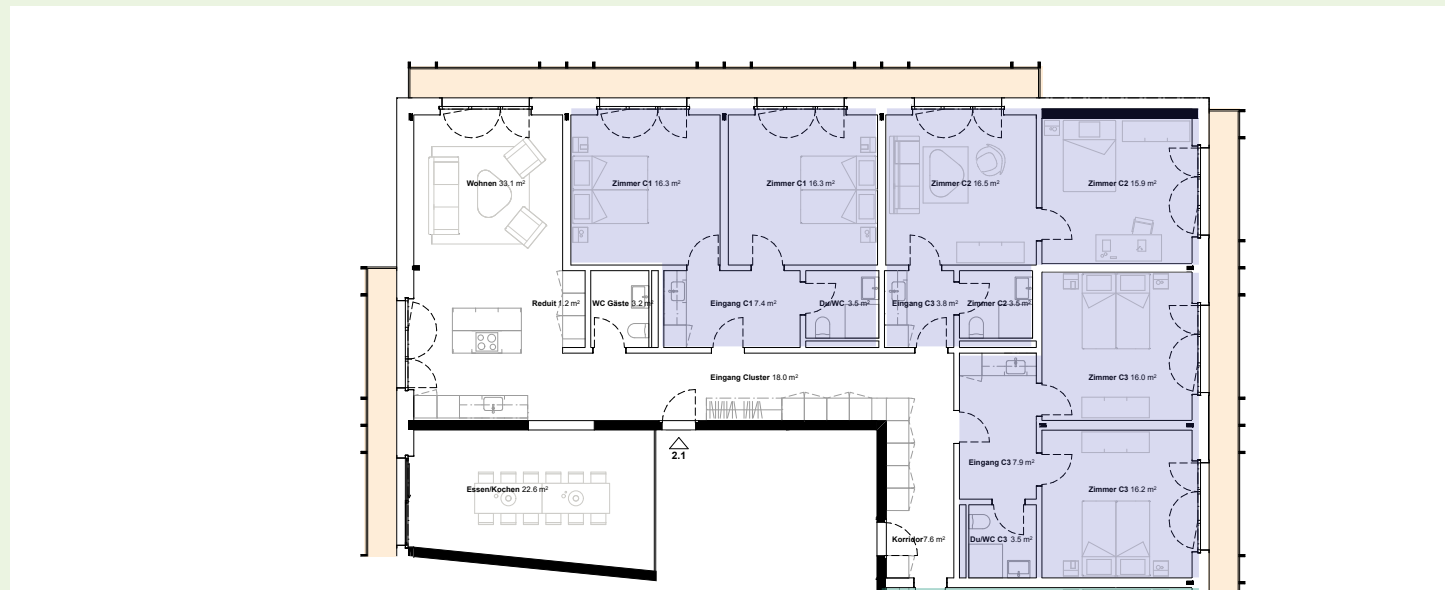


STOCK 2. OG
LAGE Ost
ZIMMER 1
FLÄCHE 54 m² (inkl. gemeinsame Fläche)
MIETZINS (INKL. NK) CHF 1060.-/Monat

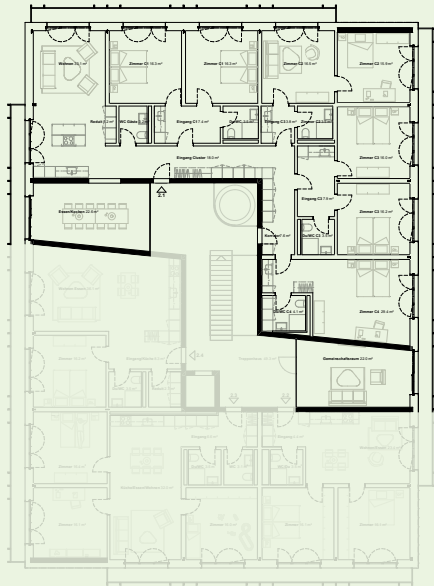

- Private Räume
- Private Räume andere Clusterbewohner
- gemeinsame Fläche 97m²
- Zuschaltzimmer (im 2. OG) für beide Cluster
- Balkon

Clusterwohnung 2.1 C4